


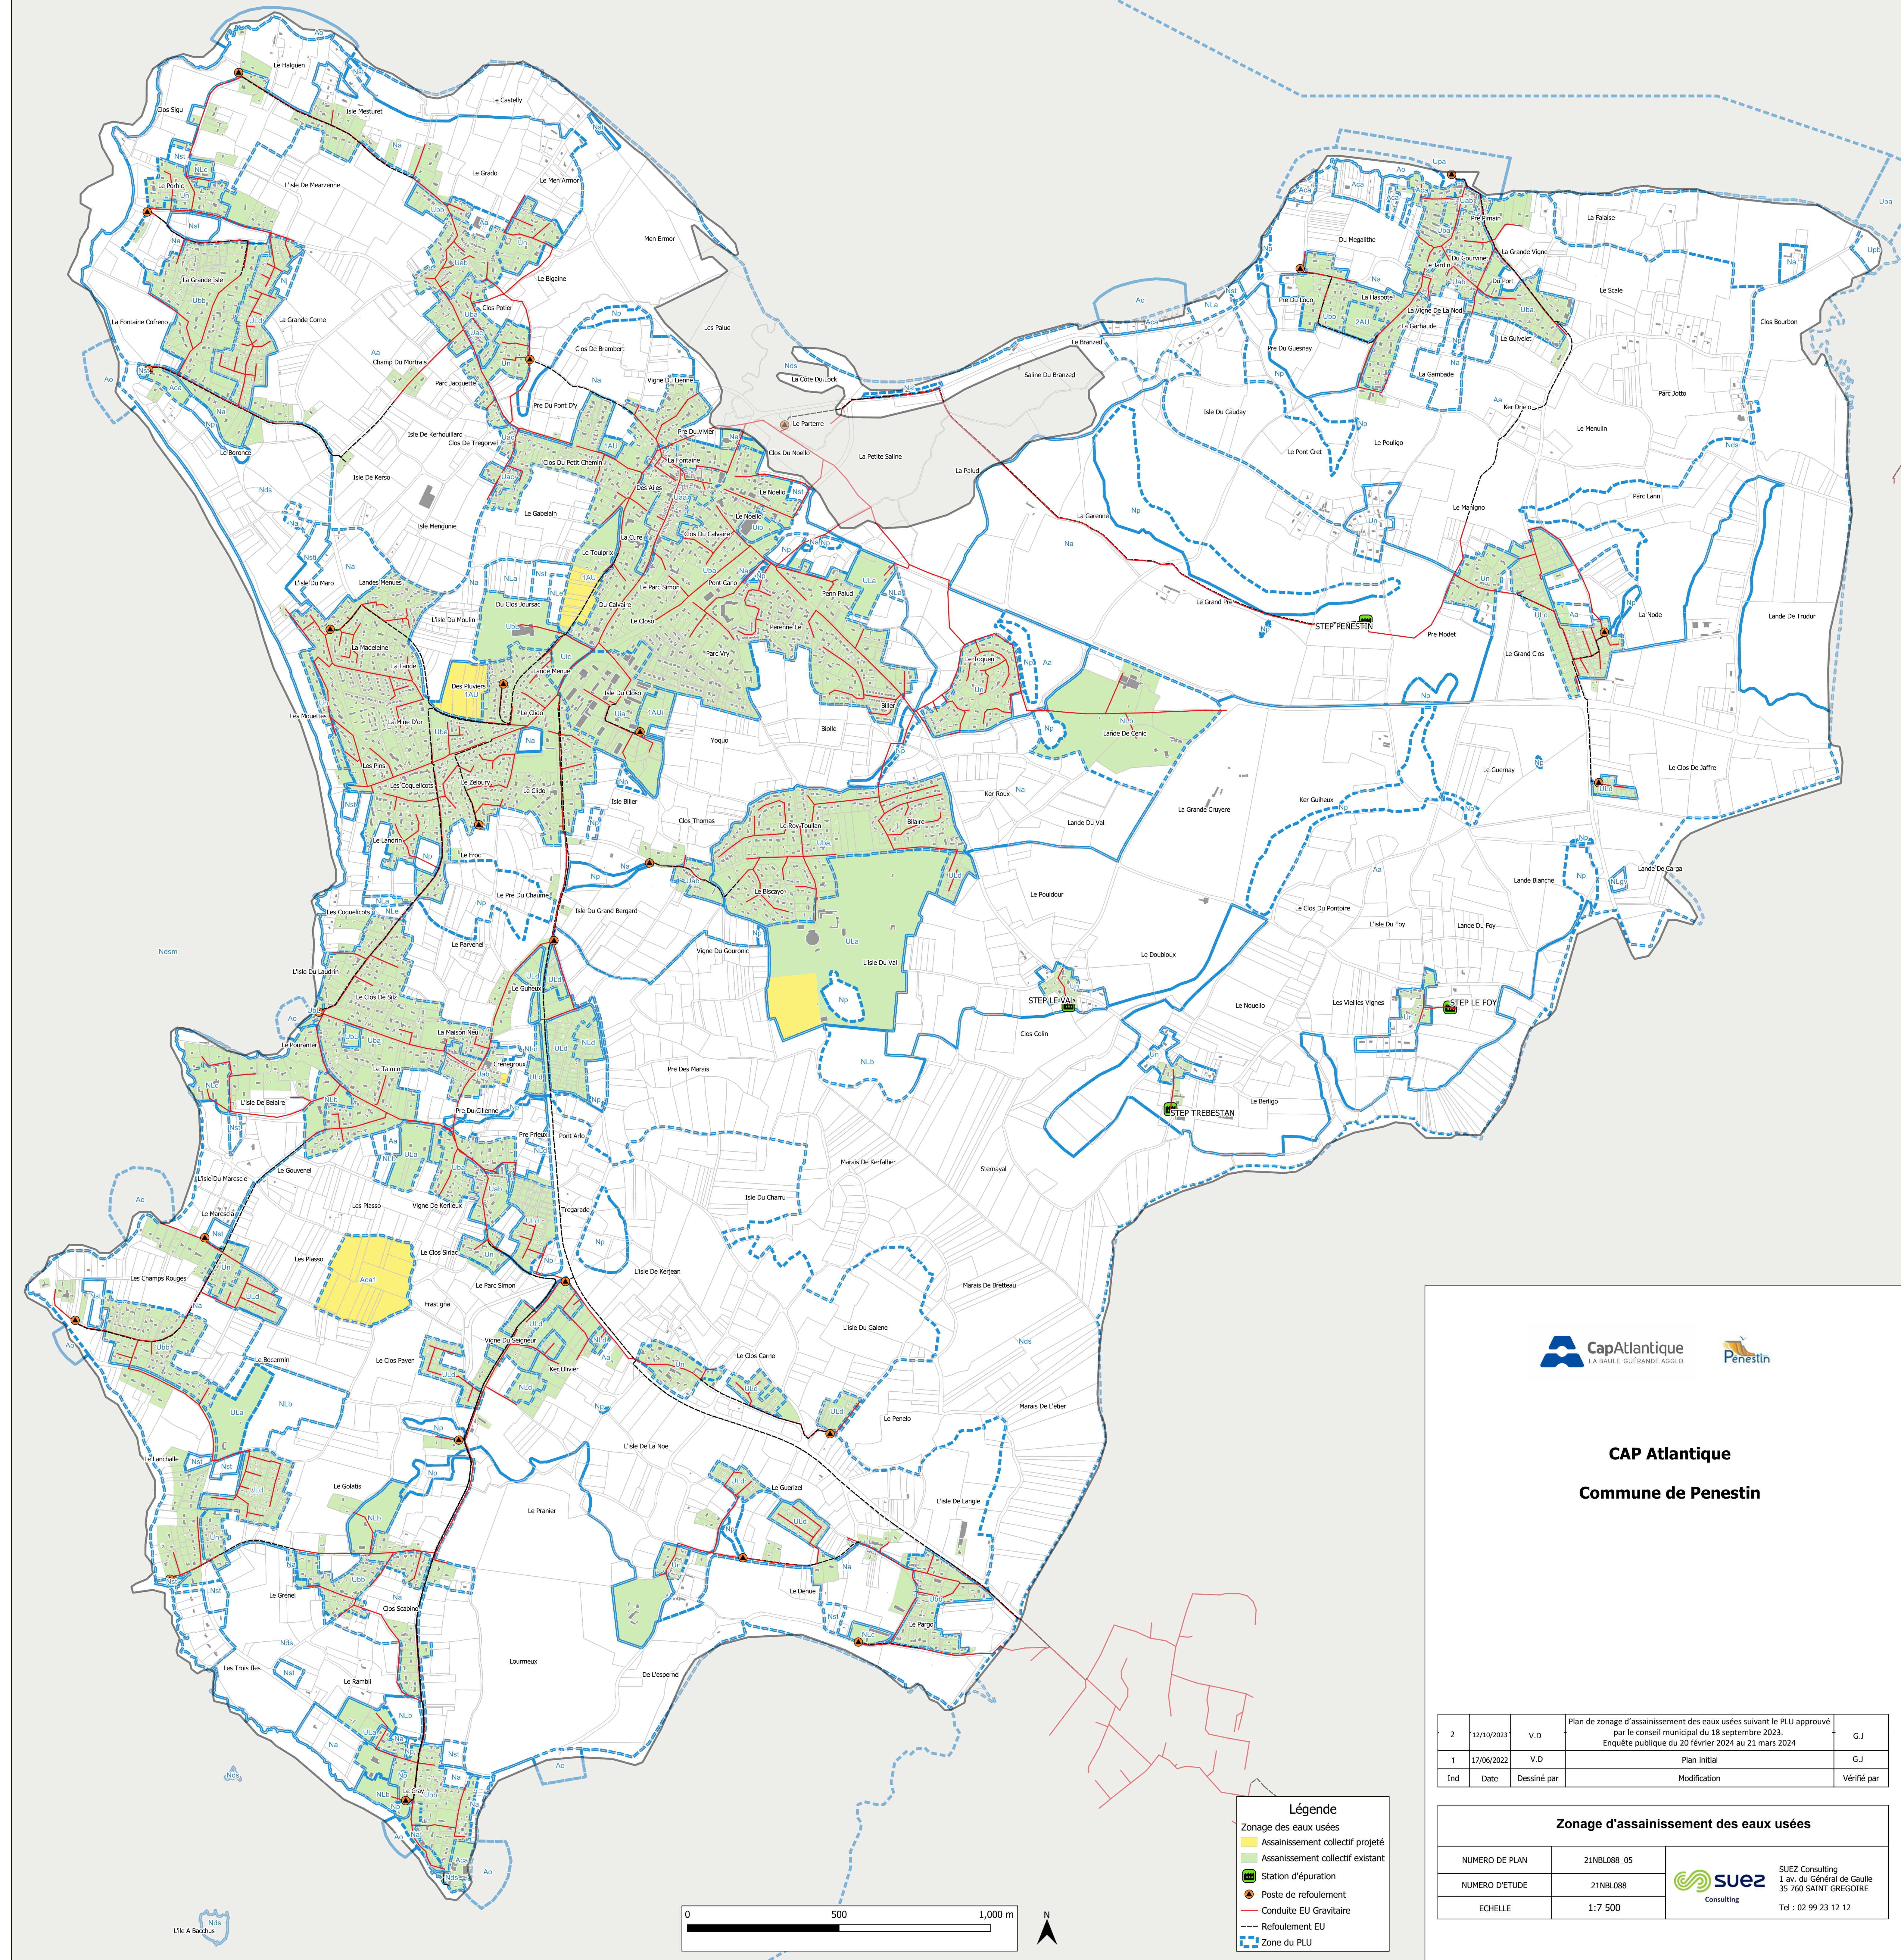

CAP Atlantique
Commune de Penestin

2	22/10/2023	V.D	Plan de zonage d'assainissement des eaux usées suivant le PLU approuvé par le conseil municipal du 18 septembre 2023.	G.J
1	17/06/2022	V.D	Enquête publique du 20 février 2024 au 21 mars 2024	G.J
Ind	Date	Dessiné par	Plan initial	Vérifié par

Zonage d'assainissement des eaux usées			
NUMERO DE PLAN	21NBL088_05	 SUEZ Consulting 1 av. du Général de Gaulle 35 760 SAINT GREGOIRE Tel : 02 99 23 12 12	
NUMERO D'ETUDE	21NBL088		
ECHELLE	1:7 500		